



Rzut piętra

Skala Jak zaznaczono

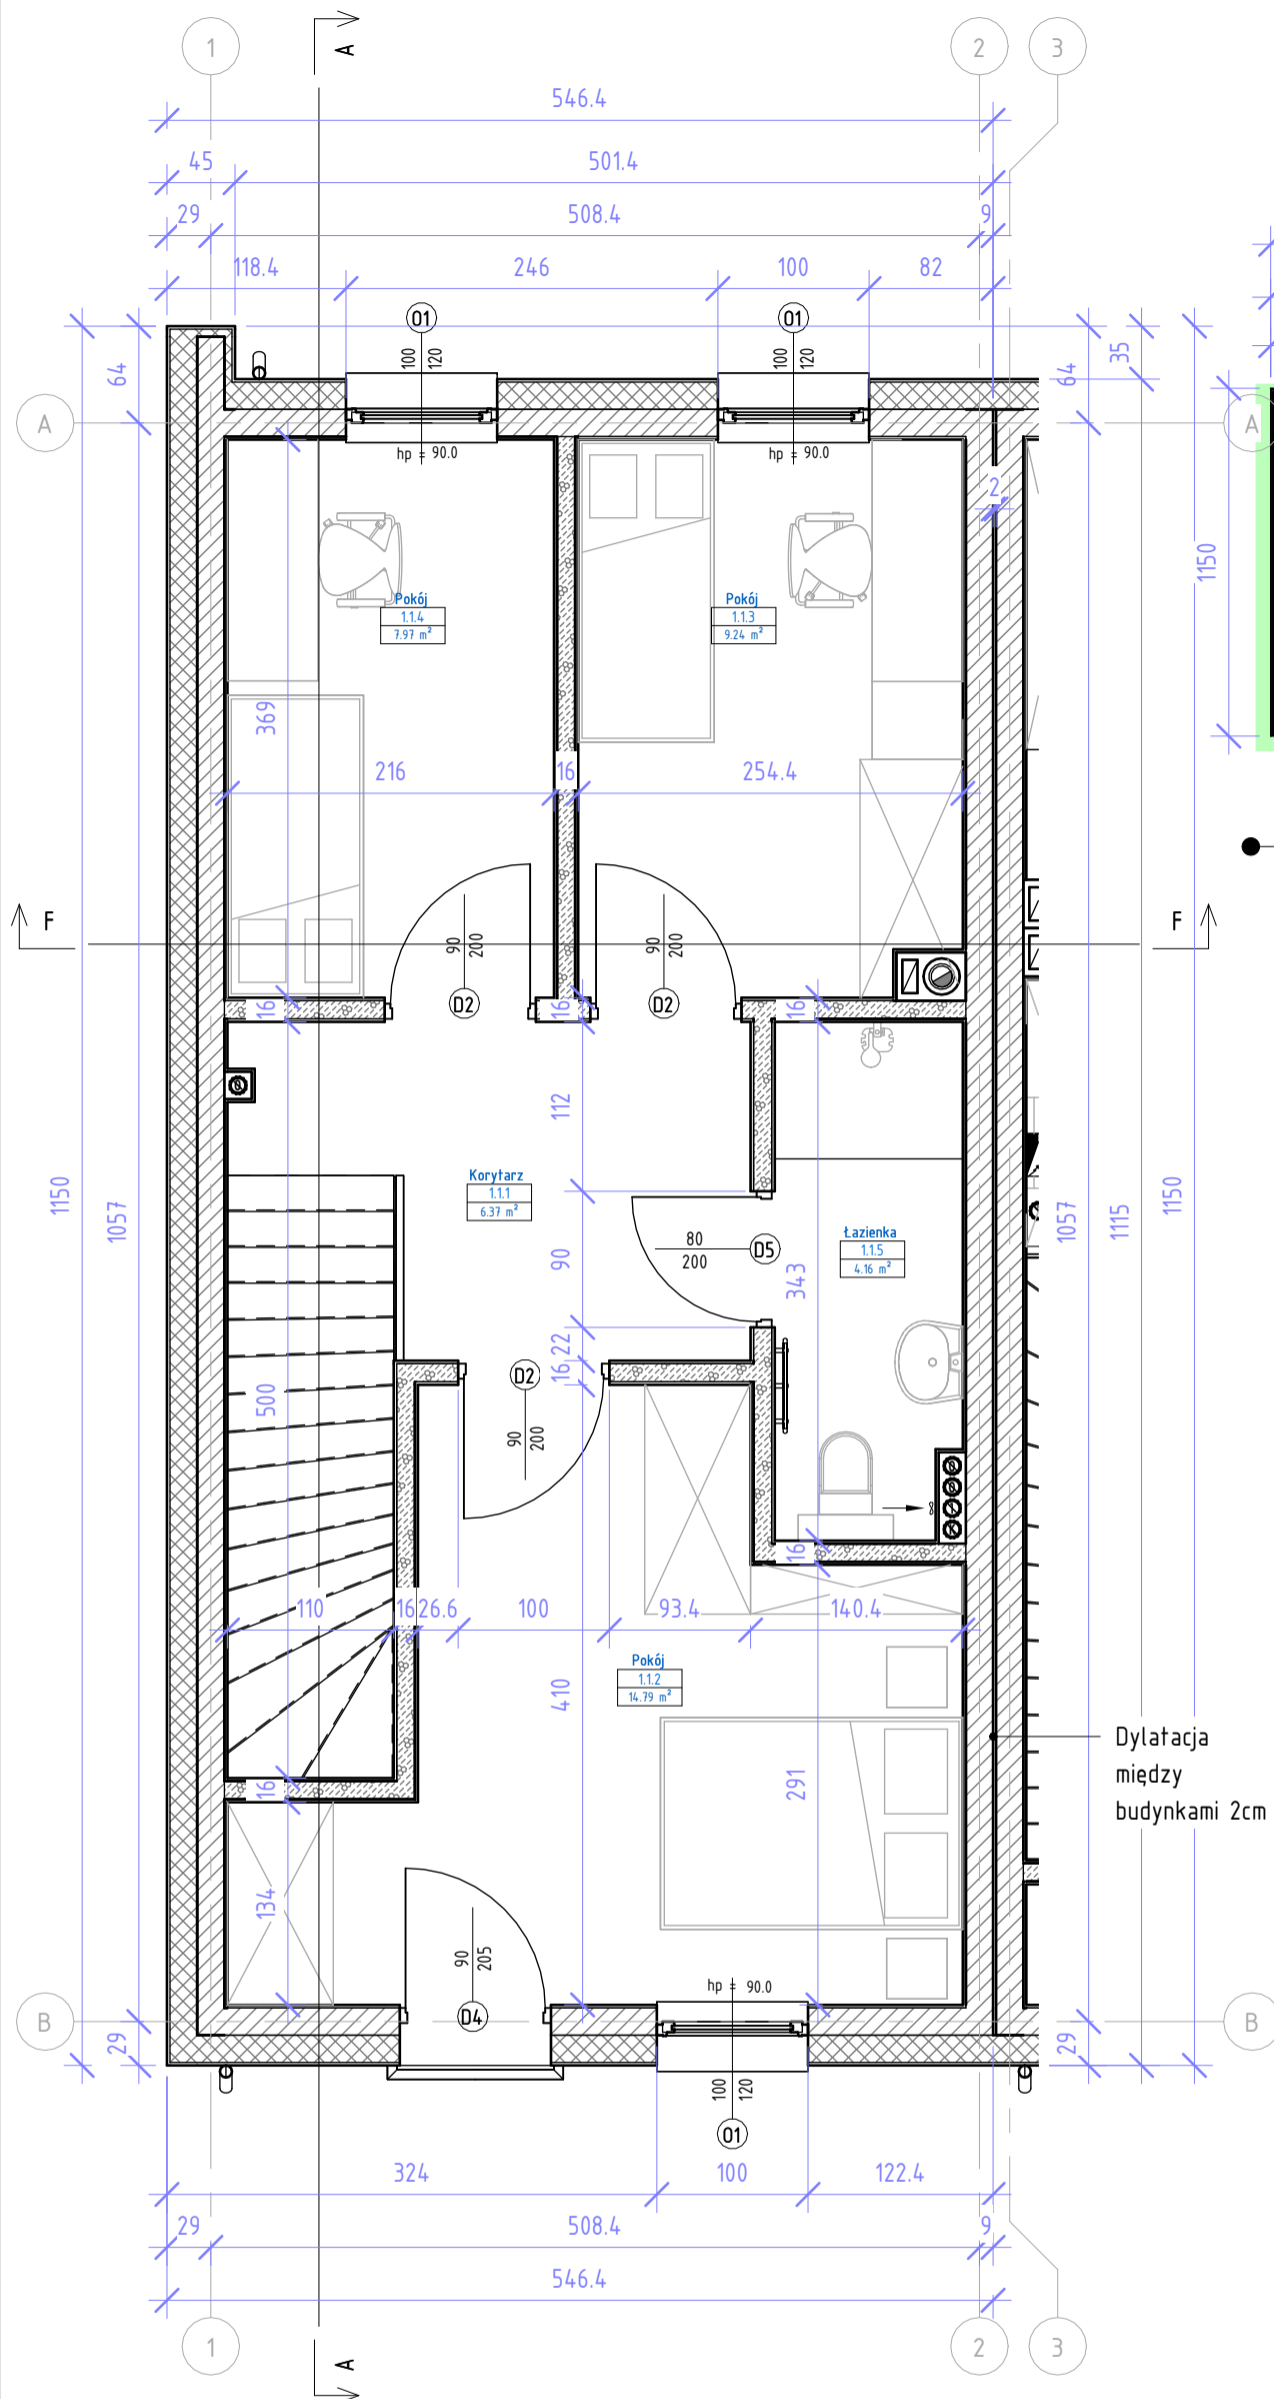

Rzut piętra
Skala 1 : 50

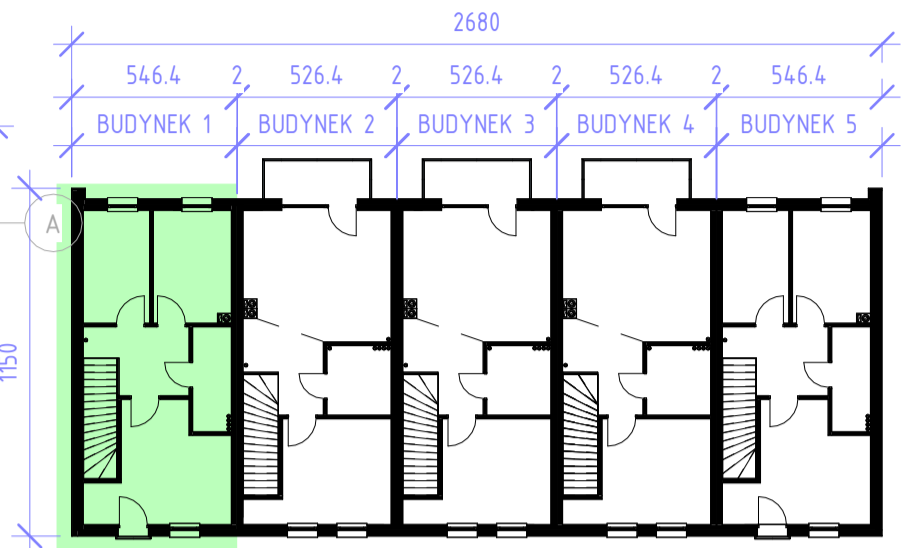

Usytuowanie w szeregu

Skala 1 : 250

Zestawienie powierzchni			
Identyfikacja budynku	Lokal	Powierzchnia rzeczywista [m2]	Powierzchnia użytkowa [m2]
1	A	91.13	88.49
2	A	43.48	42.91
2	B	46.63	44.45
3	A	43.48	42.91
3	B	46.63	44.45
4	A	43.50	42.93
4	B	46.69	44.51
5	A	91.13	88.49
		452.67	439.14

Numer rysunku: A - 01,1
Identyfikacja budynku

Jeżeli rysunek nie ma numeru identyfikacji budynku oznacza, że dotyczy wszystkich 5 obiektów.

Budynek 1. Zestawienie pomieszczeń piętro					
Identyfikacja budynku	Lokal	Numer	Nazwa	Powierzchnia rzeczywista [m2]	Powierzchnia użytkowa [m2]
1	A	1.1.1	Korytarz	6.37	6.37
1	A	1.1.2	Pokój	14.79	14.79
1	A	1.1.3	Pokój	9.24	9.24
1	A	1.1.4	Pokój	7.97	7.97
1	A	1.1.5	Łazienka	4.16	4.16
				42.53	42.53

BIURO PROJEKTOWE I NADZÓR BUDOWLANY Rychnowy 1b, 77-300 Człuchów tel. kom.: 663 922 034; fax: 597268037 e-mail: biuro@marcinbartos.pl; marcinbartos4@wp.pl; www.marcinbartos.pl		Data:	22.01.2024r.
ARCHITEKTURA		Skala: Jak zaznaczono	Rys. nr: A - 02.1
Temat:	Rzut piętra		
Nazwa inwestycji:	Budowa pięciu budynków mieszkalnych jednorodzinnych wraz z wewnętrzną instalacją gazową oraz zewnętrznymi instalacjami: wodociągowa, kanalizacji sanitarnej, gazową, elektryczną		
Adres:	dz. o nr ewid. 28/22, m. Złotów, jednostka ewidencyjna Złotów 303101_1, obręb ewidencyjny Złotów 0092, powiat złotowski, województwo wielkopolskie		
Projektant:	Architektura	mgr inż. arch. Tomasz Wolanin Upr. 64/07/DOIA	Do proj. w spec. architektonicznej