



Rzut piętra

Skala Jak zaznaczono

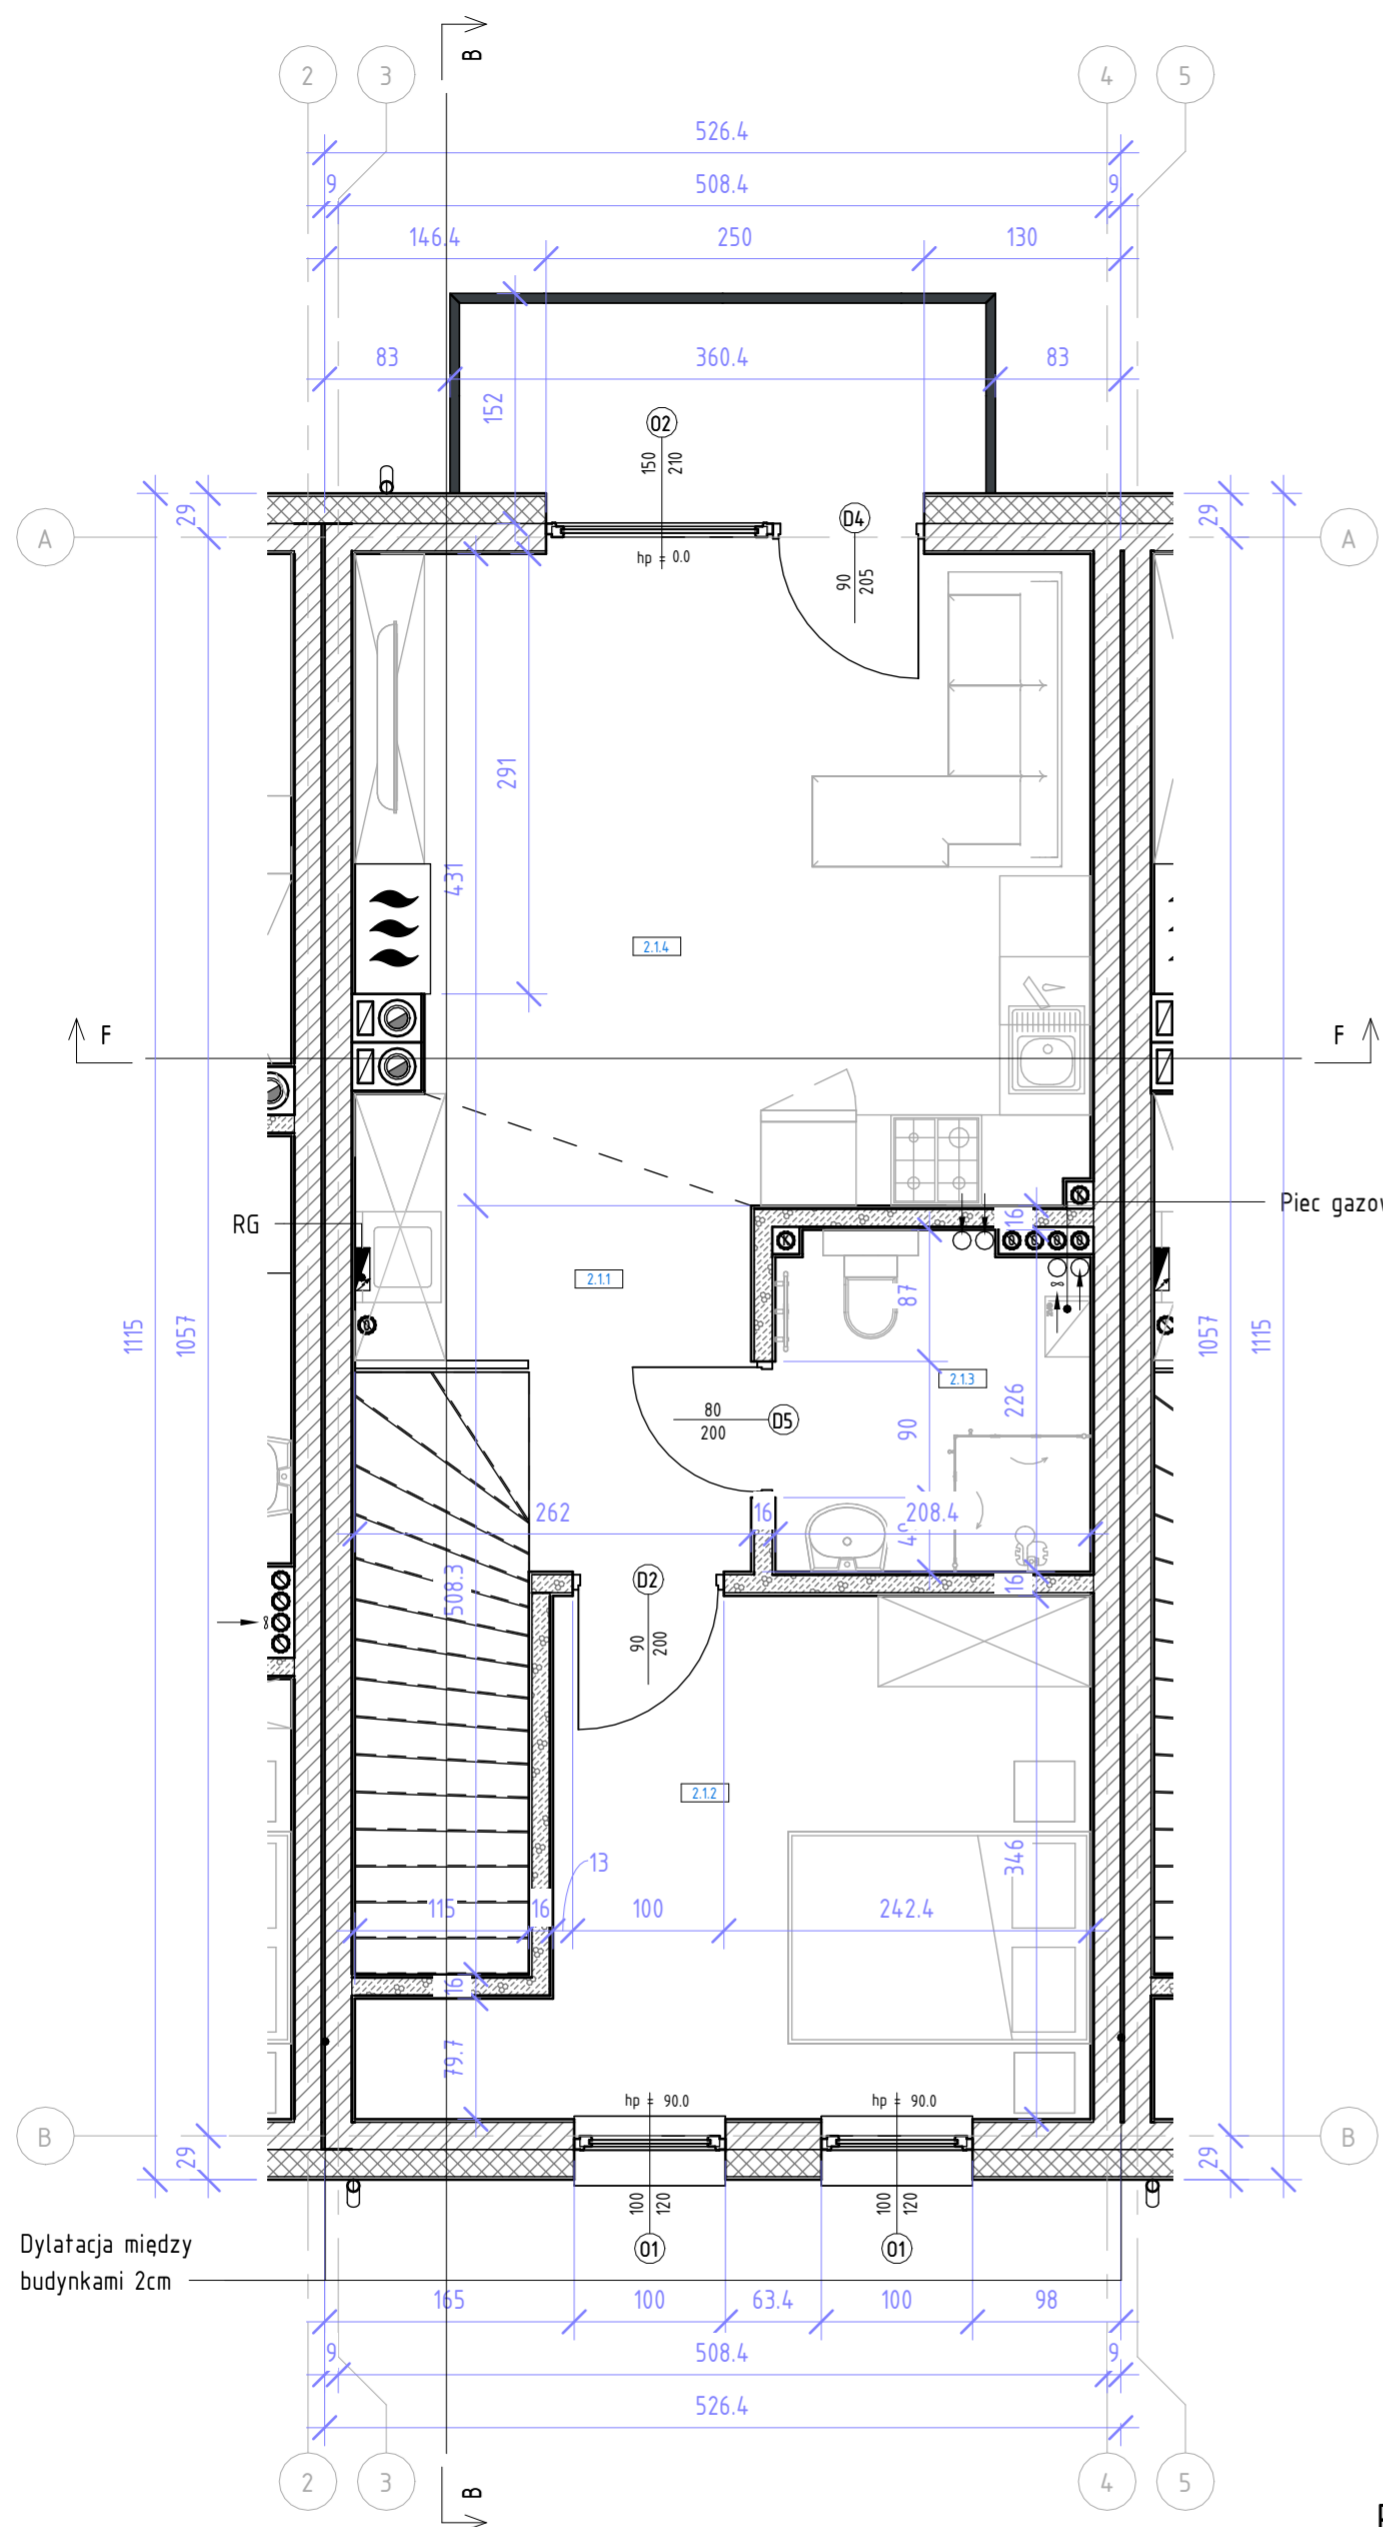

Rzut piętra
Skala 1 : 50

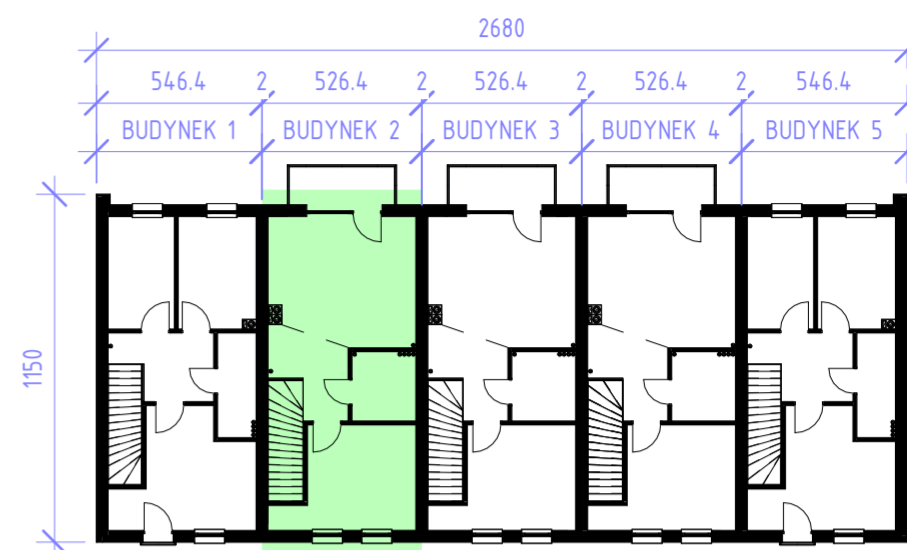


Usytuowanie w szeregu

Skala 1 : 250

Budynek 2. Zestawienie pomieszczeń piętra					
Identyfikacja budynku	Lokal	Numer	Nazwa	Powierzchnia rzeczywista [m ²]	Powierzchnia użytkowa [m ²]
2	B	2.1.1	Korytarz	5.96	5.96
2	B	2.1.2	Pokój	13.34	13.34
2	B	2.1.3	Łazienka	4.56	4.56
2	B	2.1.4	Pokój z aneksem kuchennym	19.49	19.49
				43.35	43.35

Budynek 2. Lokale			
Identyfikacja budynku	Lokal	Powierzchnia rzeczywista [m ²]	Powierzchnia użytkowa [m ²]
2	A	43.48	42.91
2	B	46.63	44.45
		90.11	87.36

Zestawienie powierzchni			
Identyfikacja budynku	Lokal	Powierzchnia rzeczywista [m ²]	Powierzchnia użytkowa [m ²]
1	A	91.13	88.49
2	A	43.48	42.91
2	B	46.63	44.45
3	A	43.48	42.91
3	B	46.63	44.45
4	A	43.50	42.93
4	B	46.69	44.51
5	A	91.13	88.49
		452.67	439.14

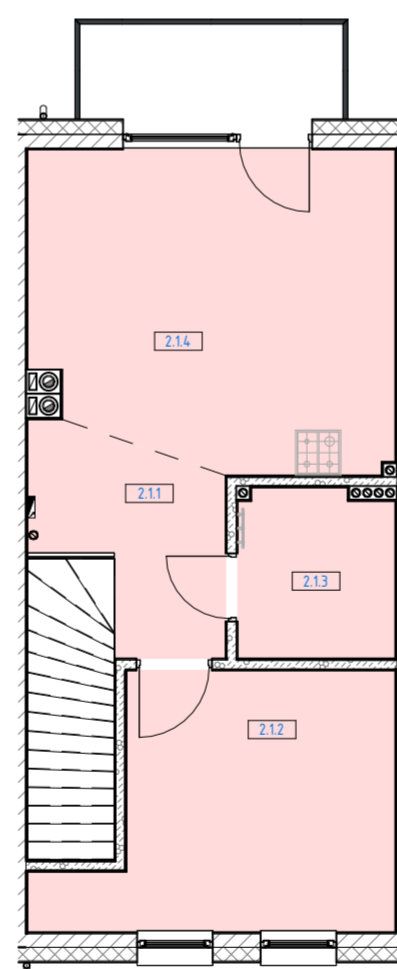

Rzut piętra. Lokale

Skala 1 : 100

Lokale



Numer rysunku: A - 01/1
Identyfikacja budynku: Jak zaznaczono

Jeżeli rysunek nie ma numeru identyfikacji budynku oznacza, że dotyczy wszystkich 5 obiektów.

BIURO PROJEKTOWE I NADZÓR BUDOWLANY Rychnowy 1b, 77-300 Czuchów tel. kom.: 663 922 034; fax: 597268037 e-mail: biuro@marcinbartos.pl; marcinbartos4@wp.pl; www.marcinbartos.pl		Data: 22.01.2024r.
ARCHITEKTURA		Skala: Jak zaznaczono Rys. nr: A - 02.2
Temat: Rzut piętra		
Nazwa inwestycji: Budowa pięciu budynków mieszkalnych jednorodzinnych wraz z wewnętrzną instalacją gazową oraz zewnętrznymi instalacjami: wodociągowa, kanalizacja sanitarnej, gazowa, elektryczna		
Adres: dz. o nr ewid. 28/22, m. Złotów, jednostka ewidencyjna Złotów 303101_1, obręb ewidencyjny Złotów 0092, powiat złotowski, województwo wielkopolskie		
Projektant	Architektura	mgr inż. arch. Tomasz Wolanin Upr. 64/07/D01A Do proj. w spec. architektonicznej